

ROCAR-TECH

POWERED BY AAG EQUIPMENT

2025

KP TWEKKELO



DE WEAVER
AUTOSPORT



Autosoft



25 & 26 Oktober



©Wim van Lienden / Stichting Twente Rally / 15/08/2025/DEF

Knac Nationale Autosport Federatie

APPROVED BY KNAF UNDER PERMITNUMMER JU161025VE

KP TWEKKELO

Algemene informatie:

Gemeente:	Enschede, Hengelo
Plaats:	Boekelo, Hengelo.
Locatie:	Keizersweg

Proefbemanning:

Bemande baanposten	16
Aantal personen inclusief technische posten	64 +/- 5 personen
Officialteam:	M.C.R.I.
Proevenchef:	n.t.b.
Roepnummer proevenchef:	61.10
Telefoonnummer proevenchef:	+31 6
Assistent Proevenchef:	n.t.b.
Telefoonnummer assistent proevenchef:	+31 6
Verbindingen:	23 proevennet + 1 wedstrijdnet

ALARMNUMMER:

112

Ambulance:	Witte Kruis
Roepnummer ambulance:	
Coördinator Medische dienst:	Sjaak Jobse
Telefoonnummer coördinator medische dienst:	+31 6 527 666 50
Ambulance overname post:	PLATINASTRAAT 2 HENGELO

52°14'34.7" N 6°45'52.4" E

Ziekenhuis:


ZGT ALMELO
Zilvermeeuw 1
7609 PP ALMELO
088 708 78 78

Berging:	Wolves Autoberging B.V.
----------	-------------------------


Technische informatie:


Lengte:	5,85 km
Rondkoers:	Nee
Rode vlag / Radio post:	Post 308

Veiligheidsplan KP Tweekelo

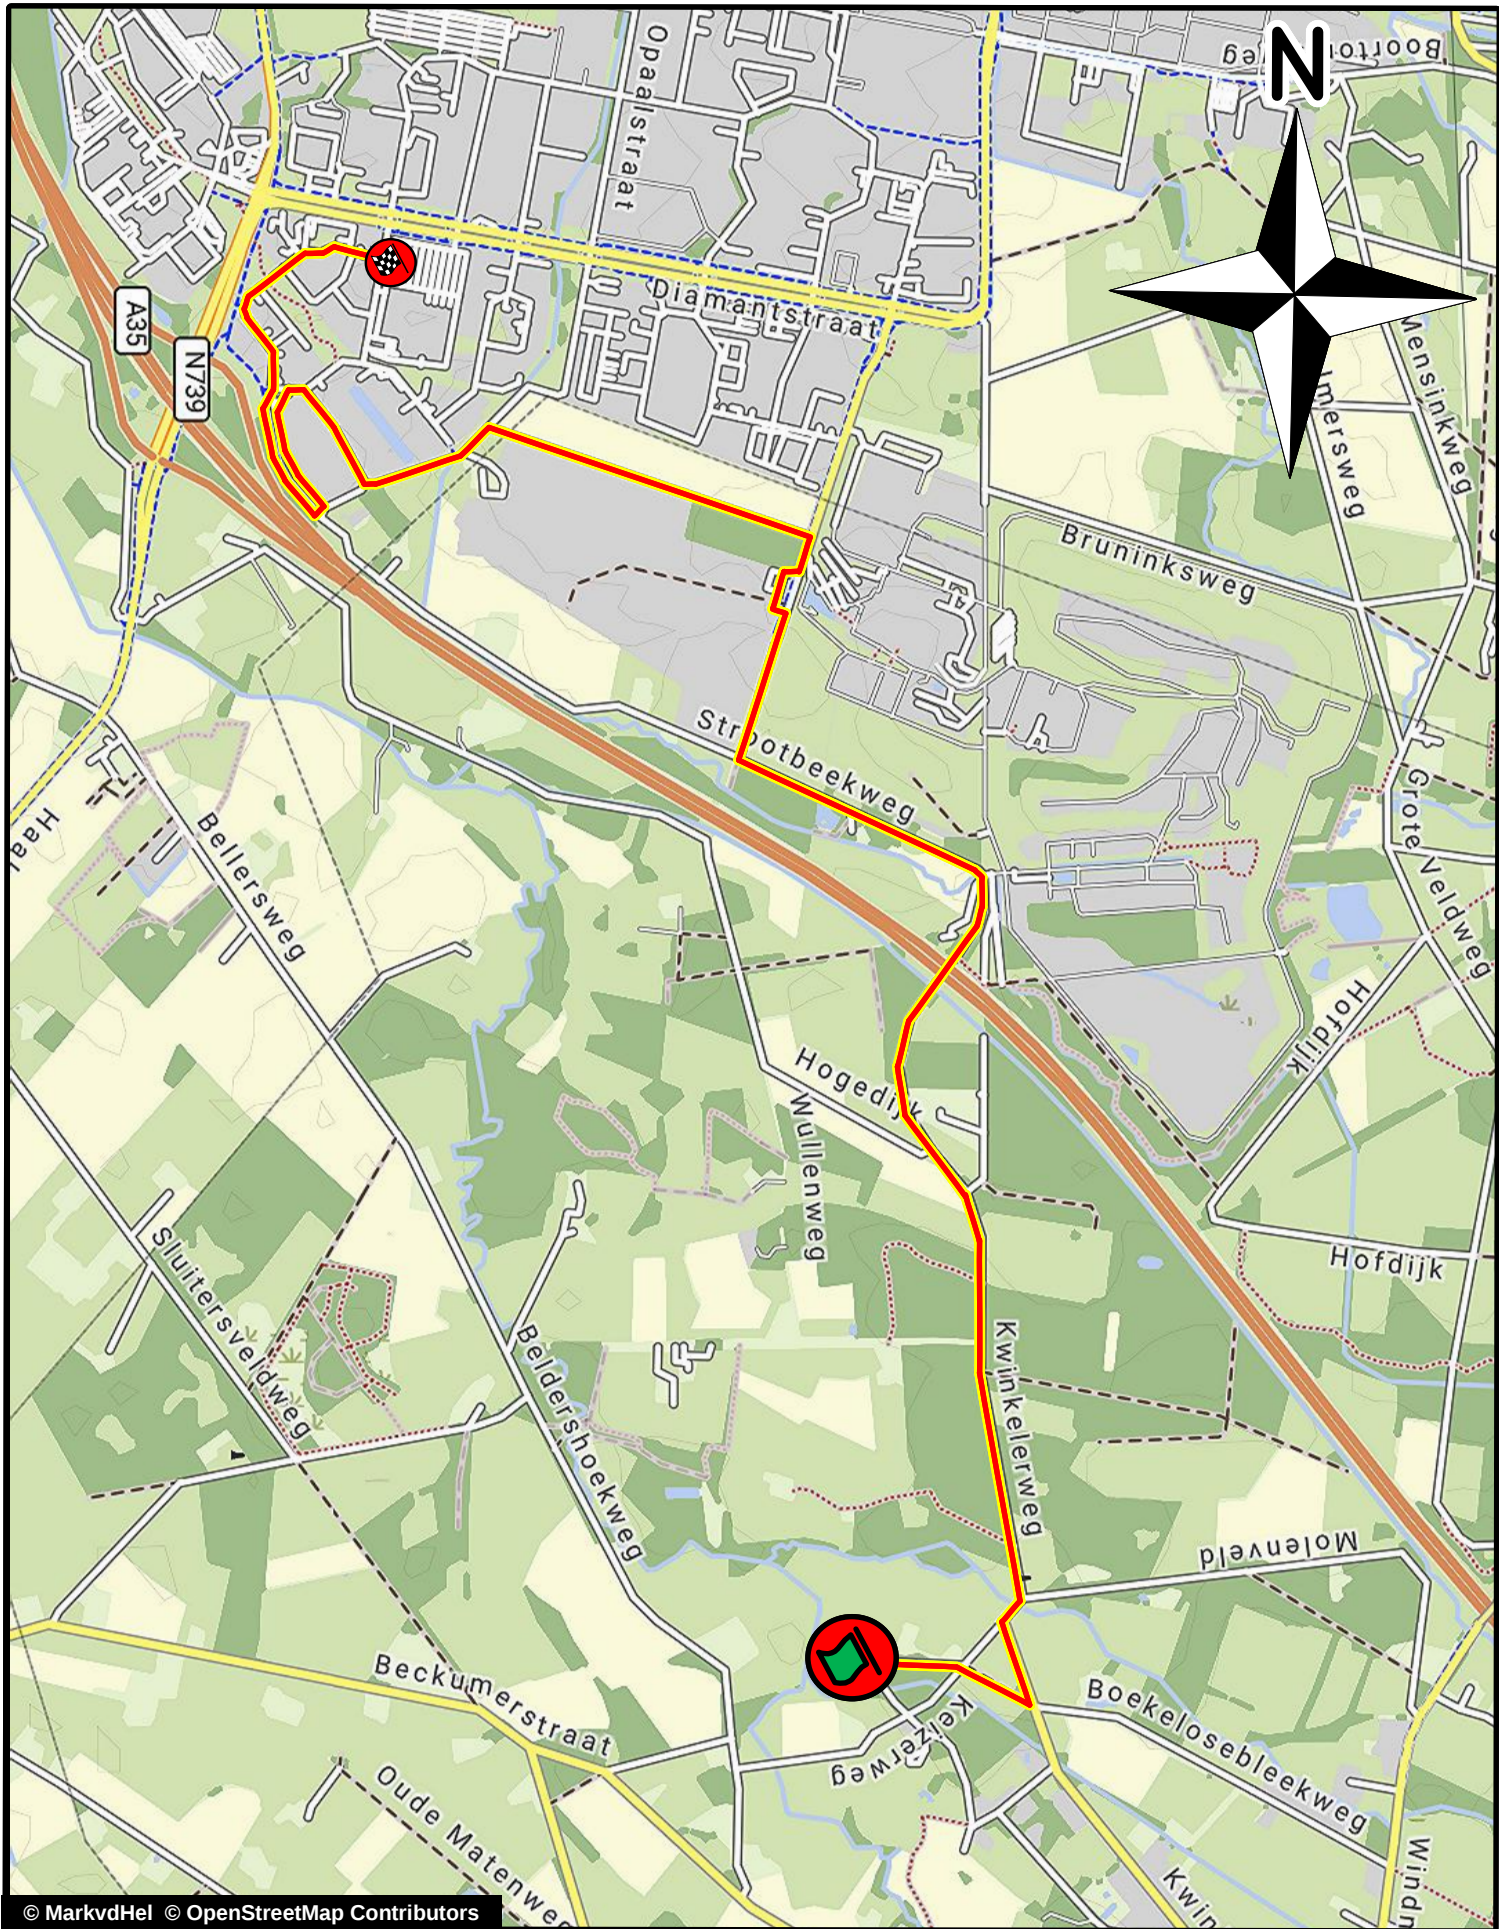

Veiligheidsplan KP Tweekelo

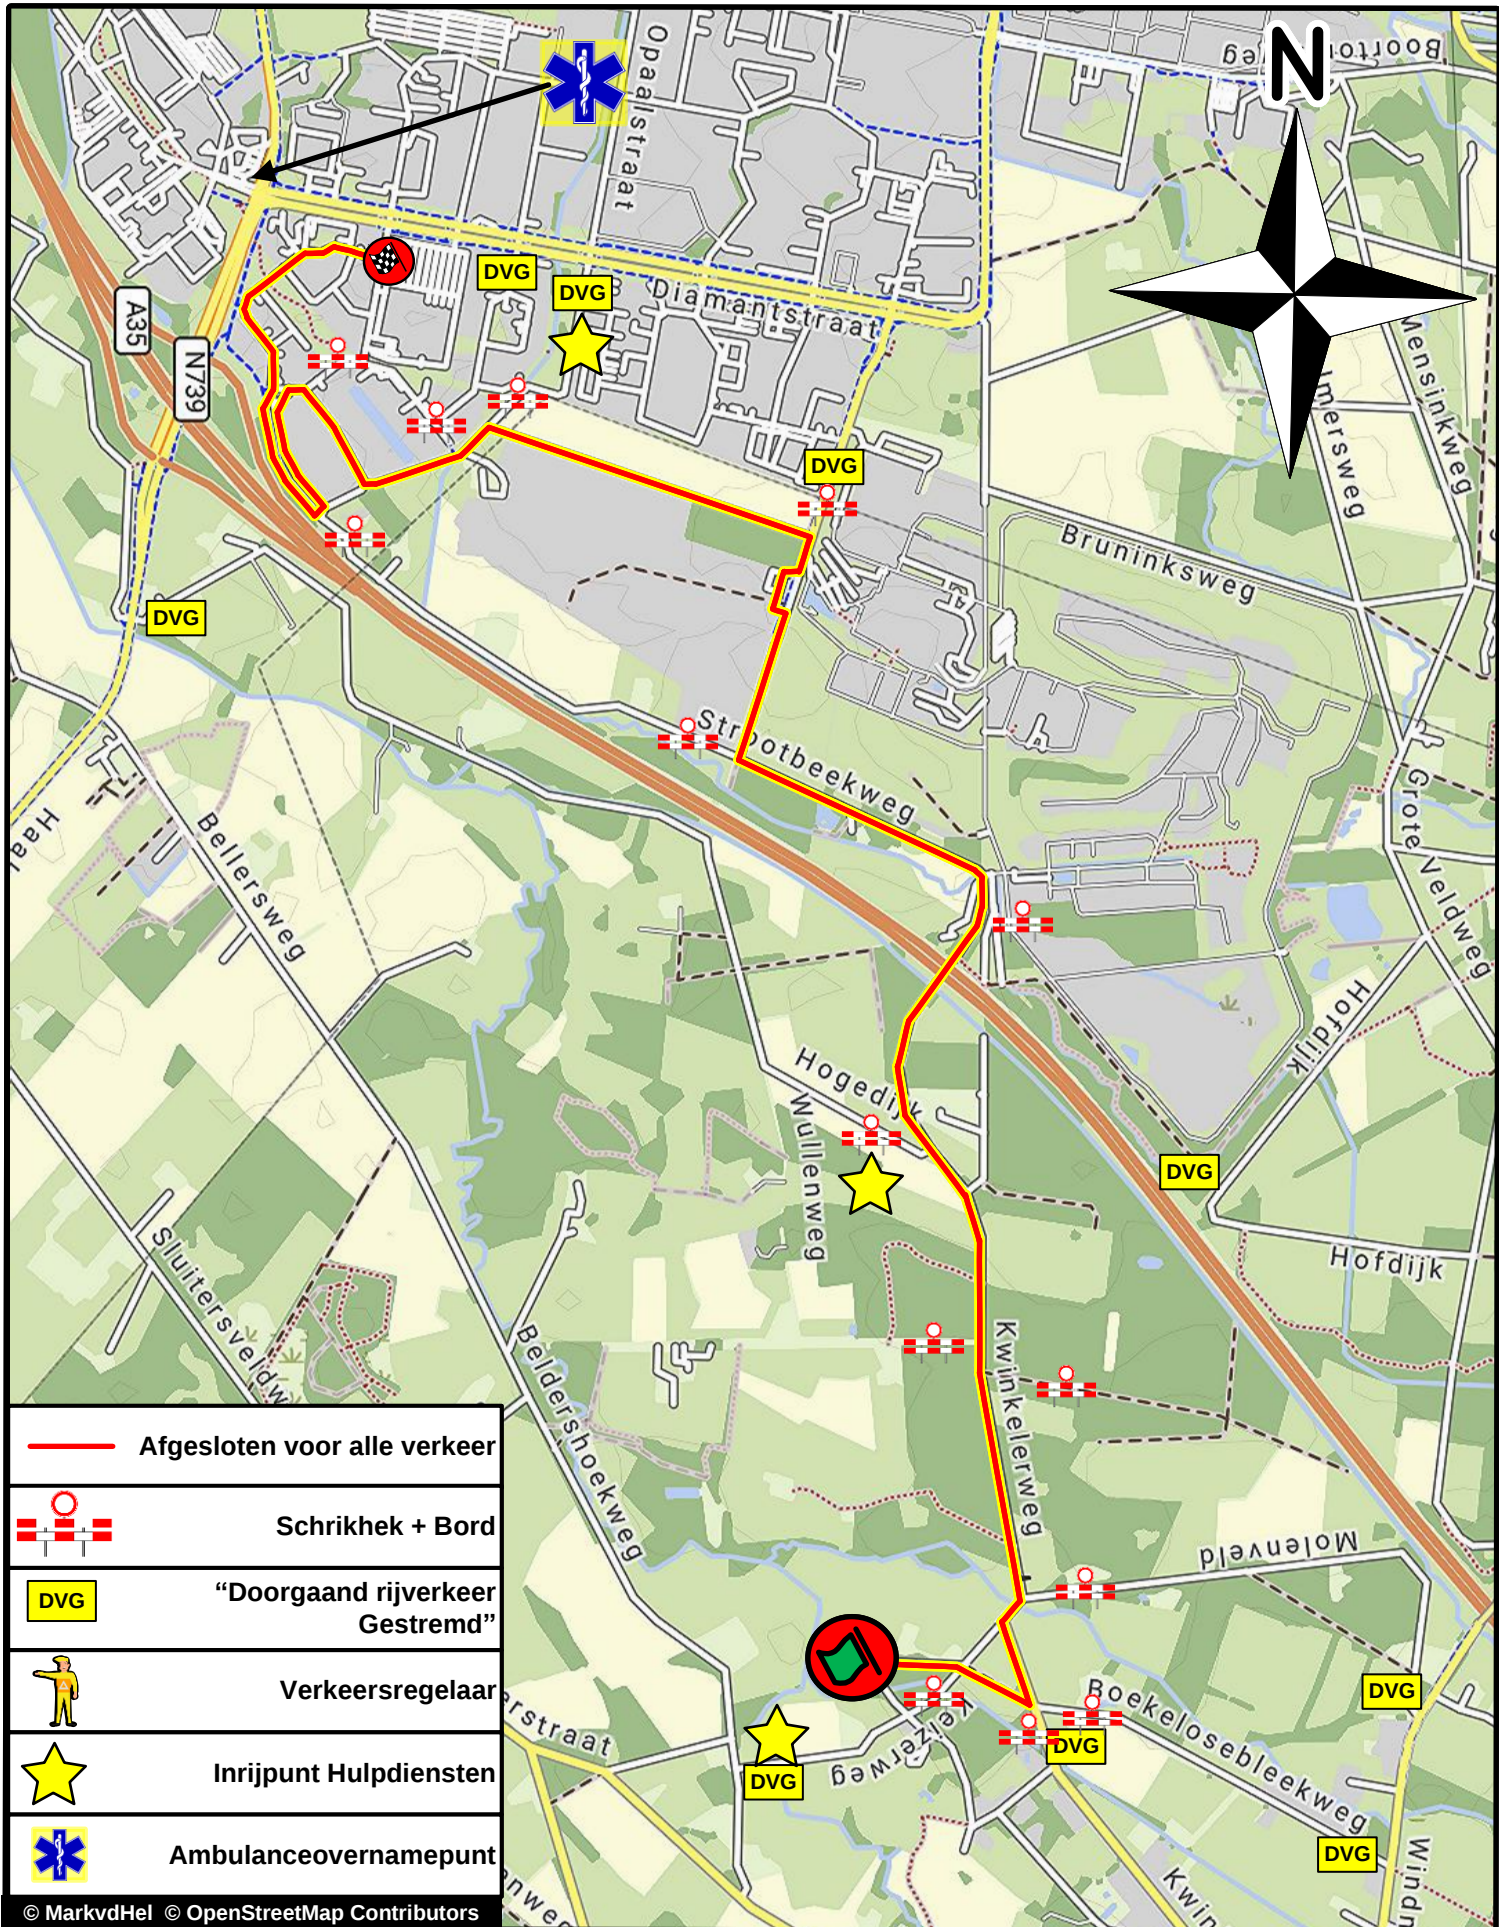


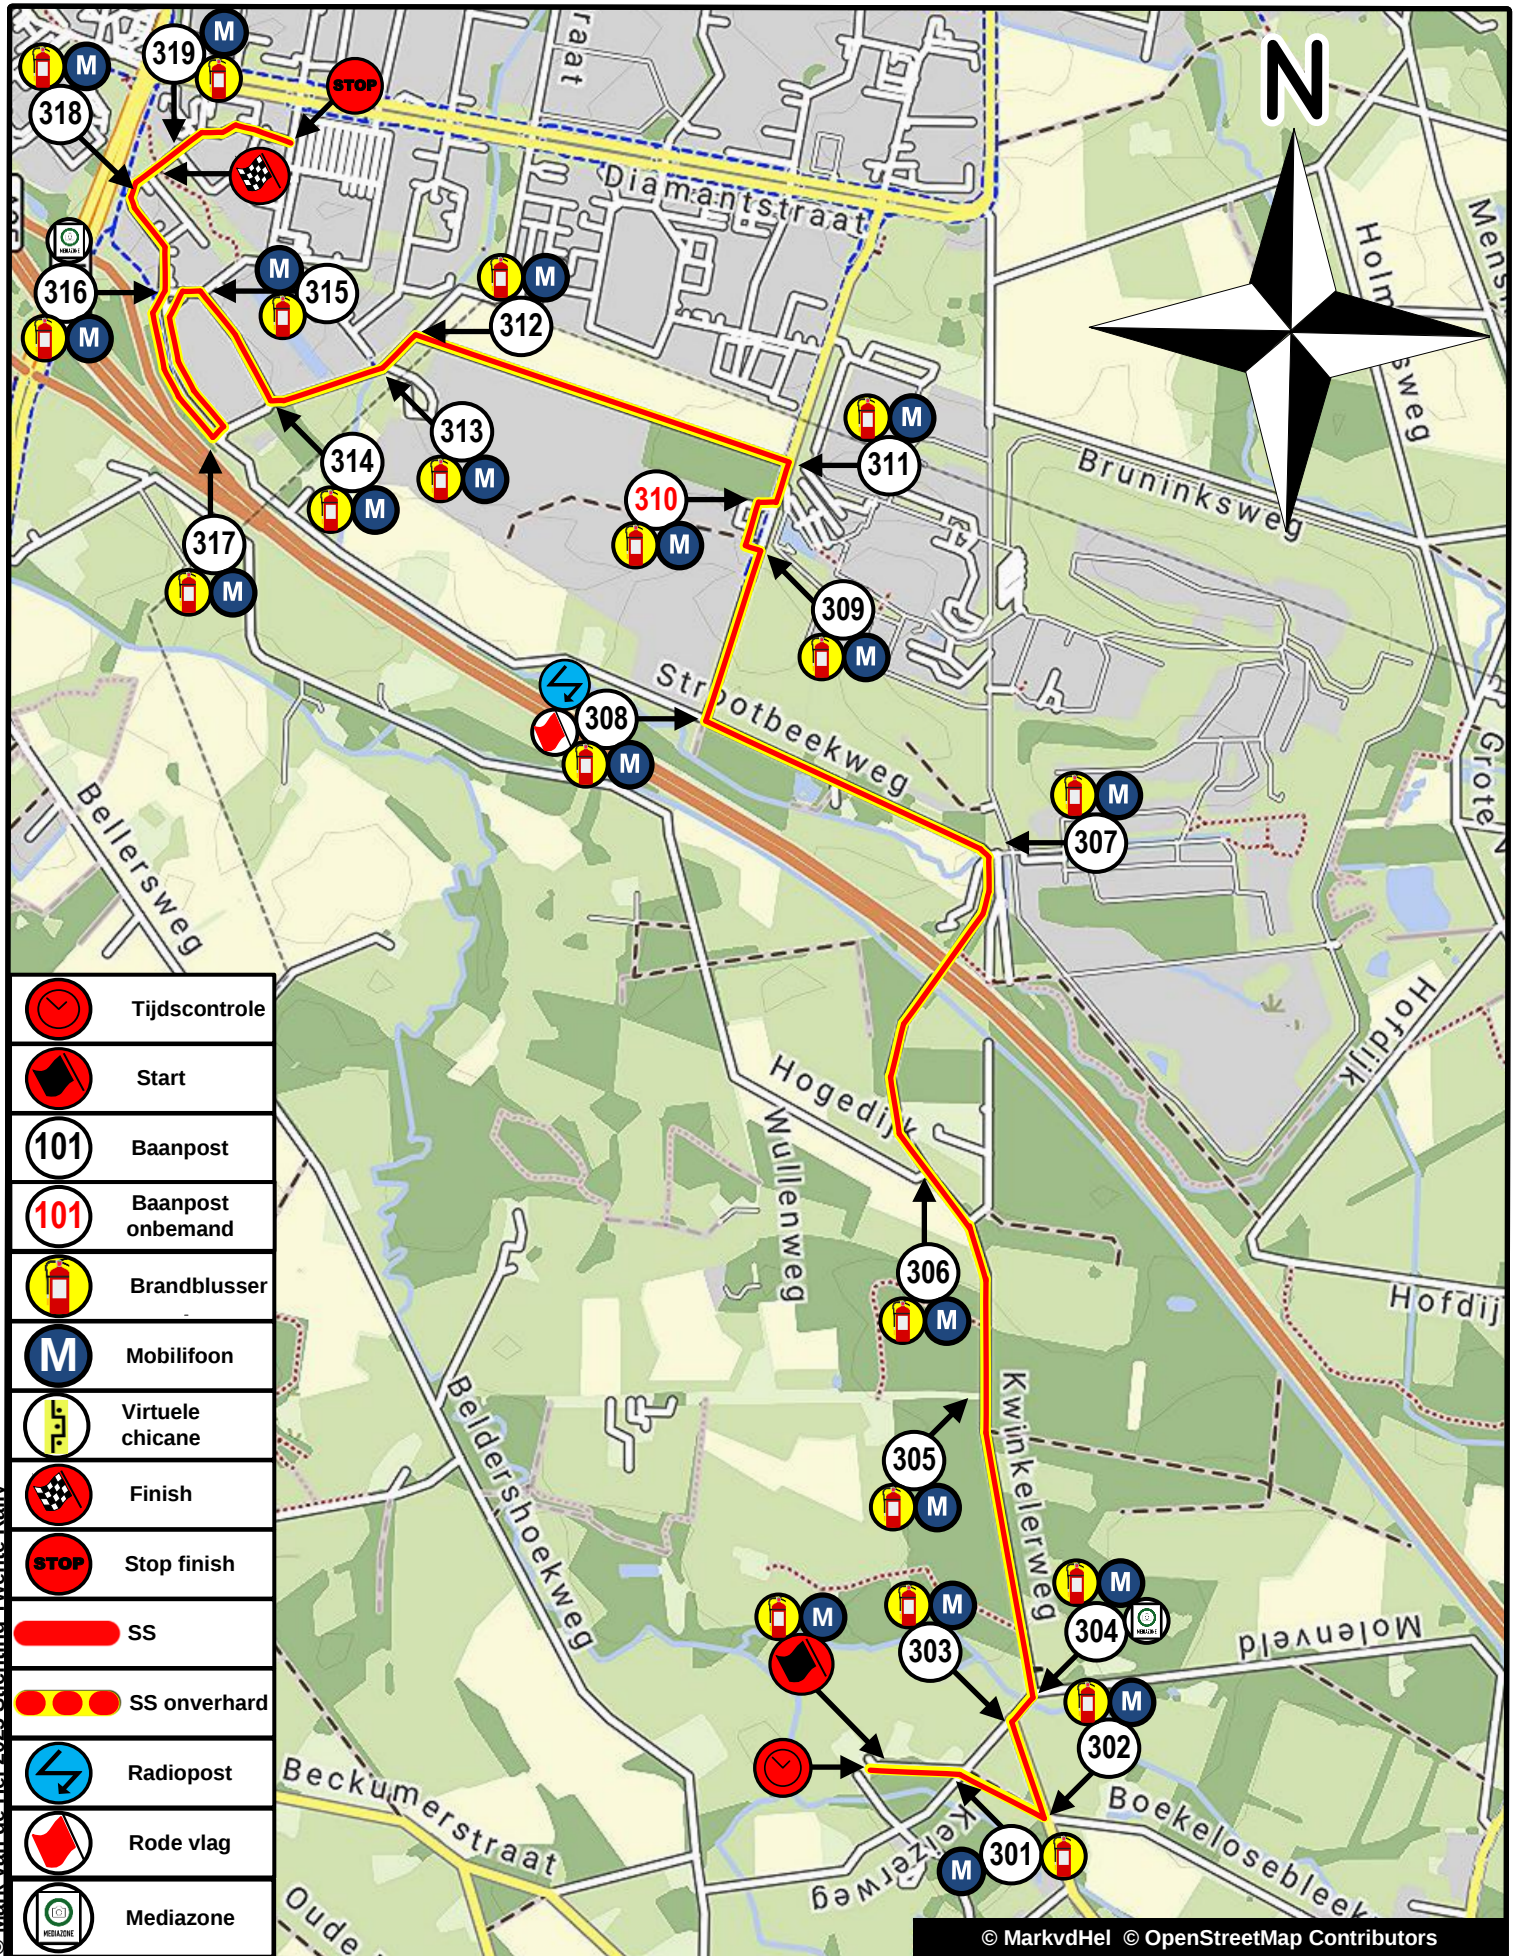

Container	begroeiing	Berm bescherming	1000L Vat of BigBag	Gebouw	Hoofdpijl	Bord "Verboden publiek"	Lint Hekwerk
-----------	------------	------------------	---------------------	--------	-----------	-------------------------	-----------------




TC		52°12'50.2"N 6°47'01.8"O
----	--	-----------------------------

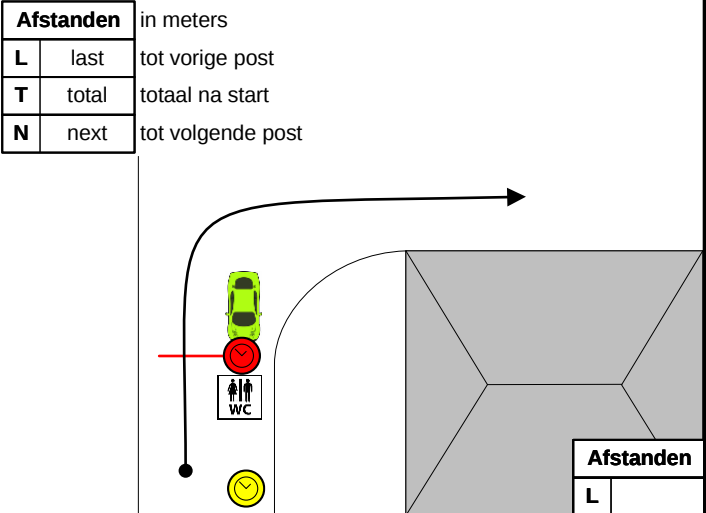


TC	 	A1	T	0
			N	230




ST		GPS: 52°12'48.6"N 6°47'09.4"O
----	--	-------------------------------------

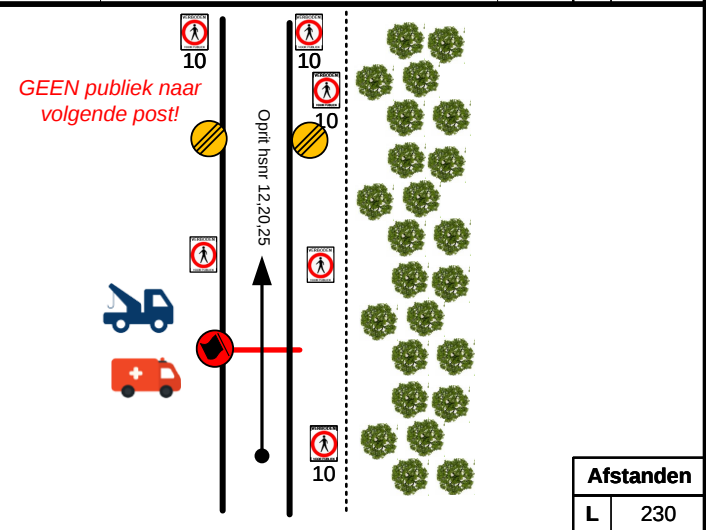


ST	GEEN publiek naar volgende post!	   	A1	T	0
				N	170

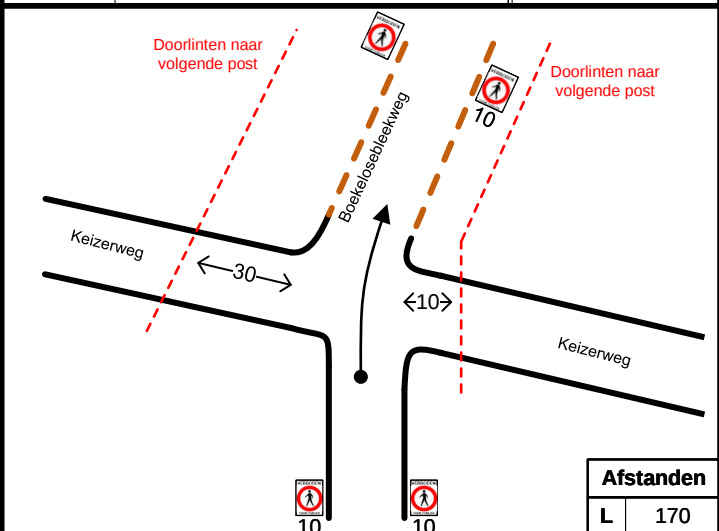



301	  	A1	T	170
			N	160

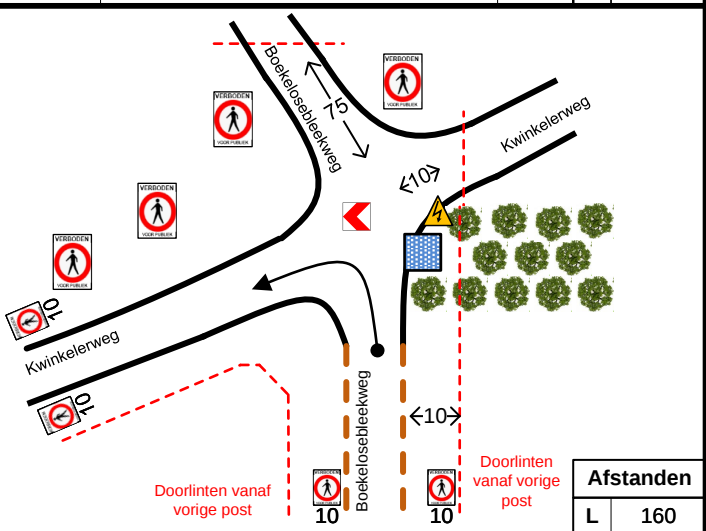

302	  	B1	T	330
			N	180

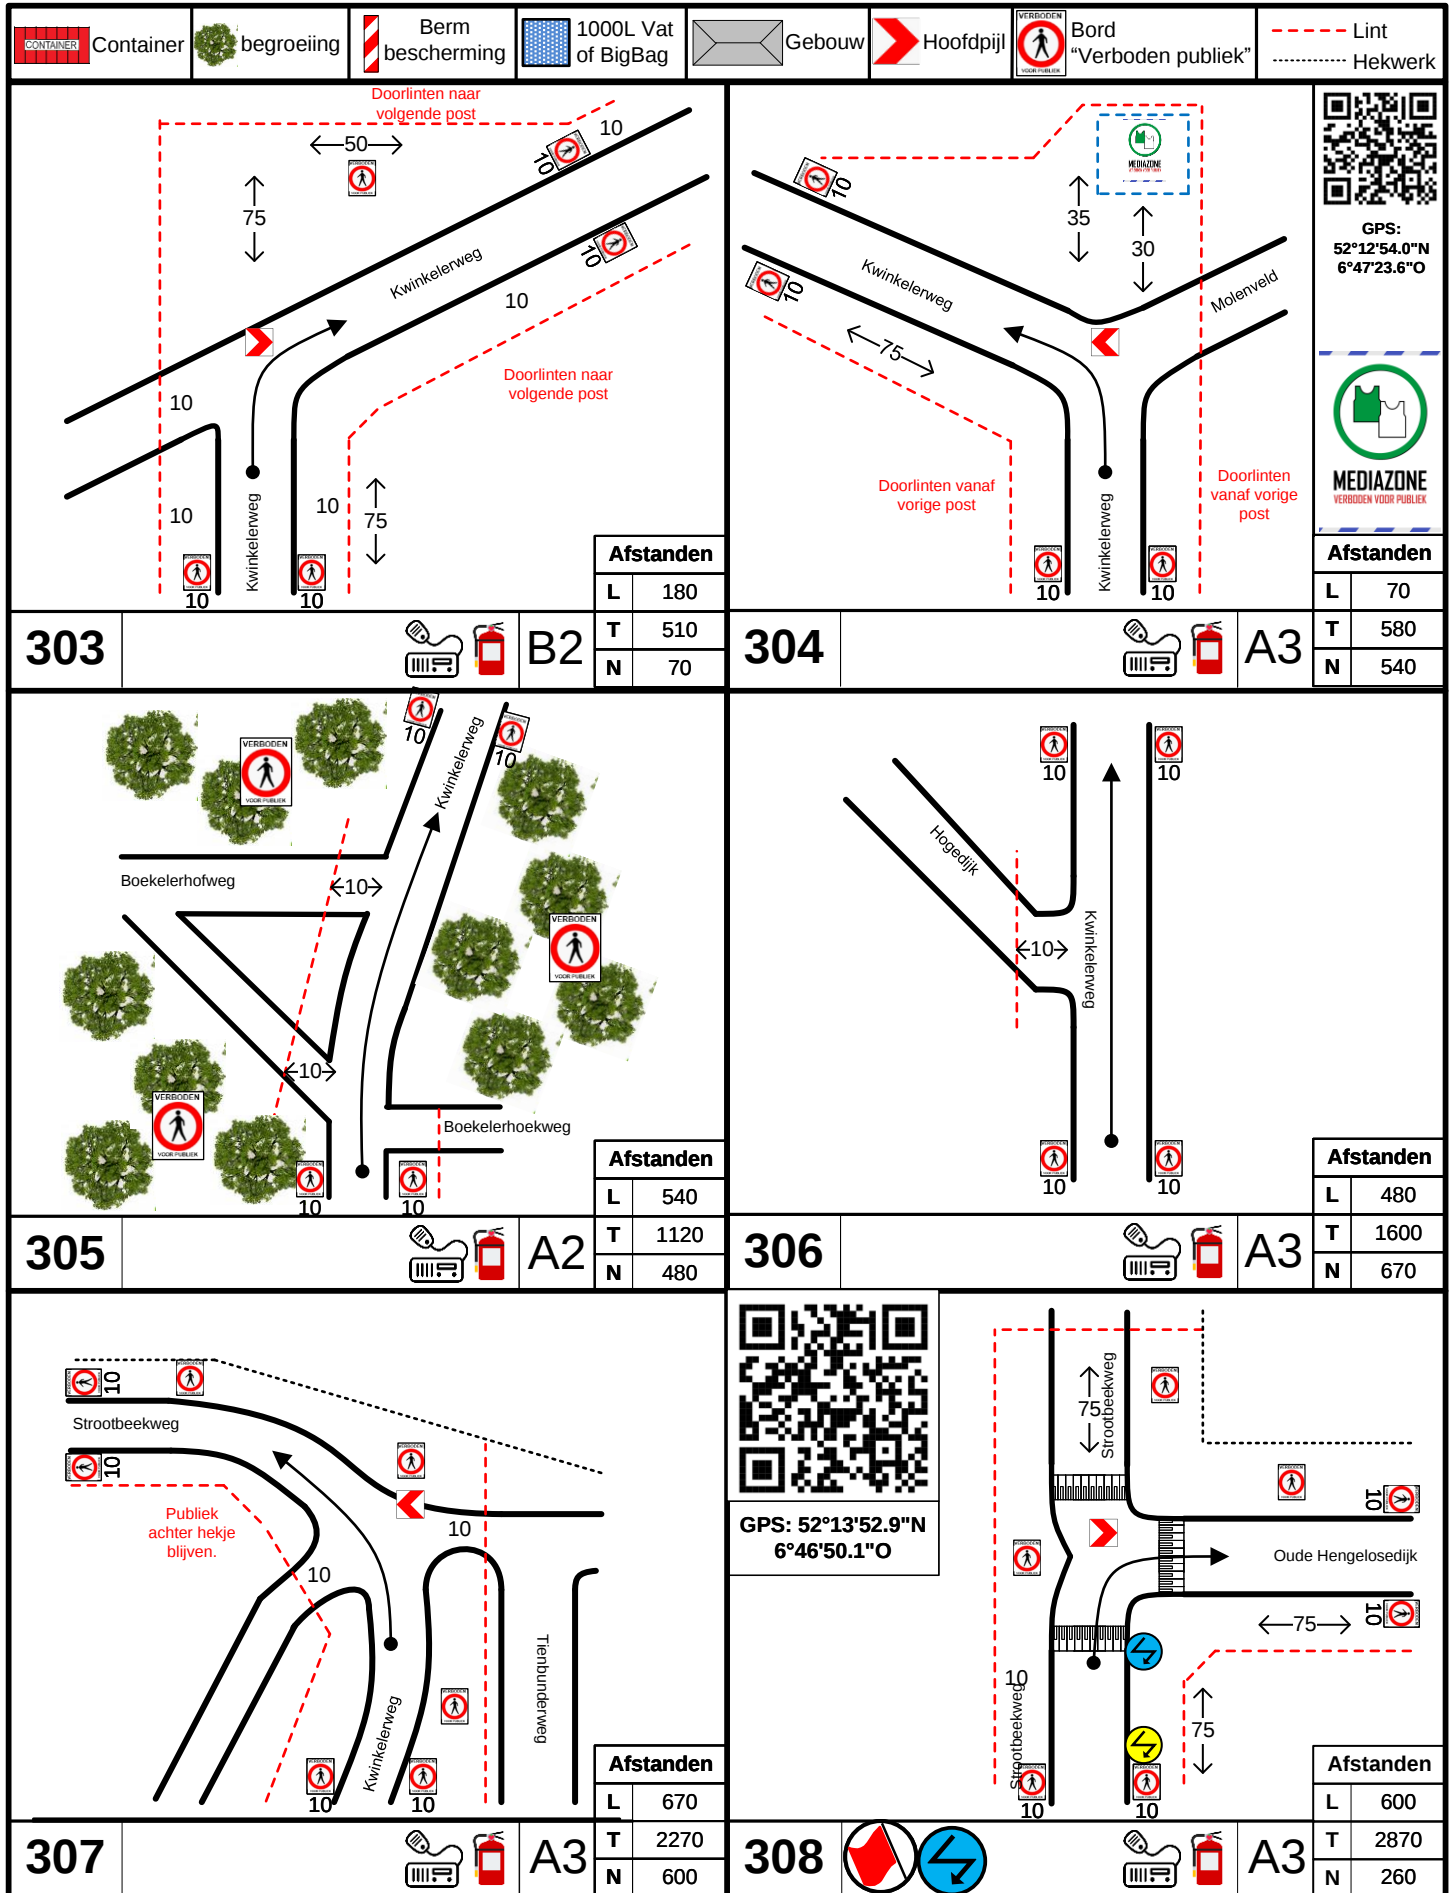

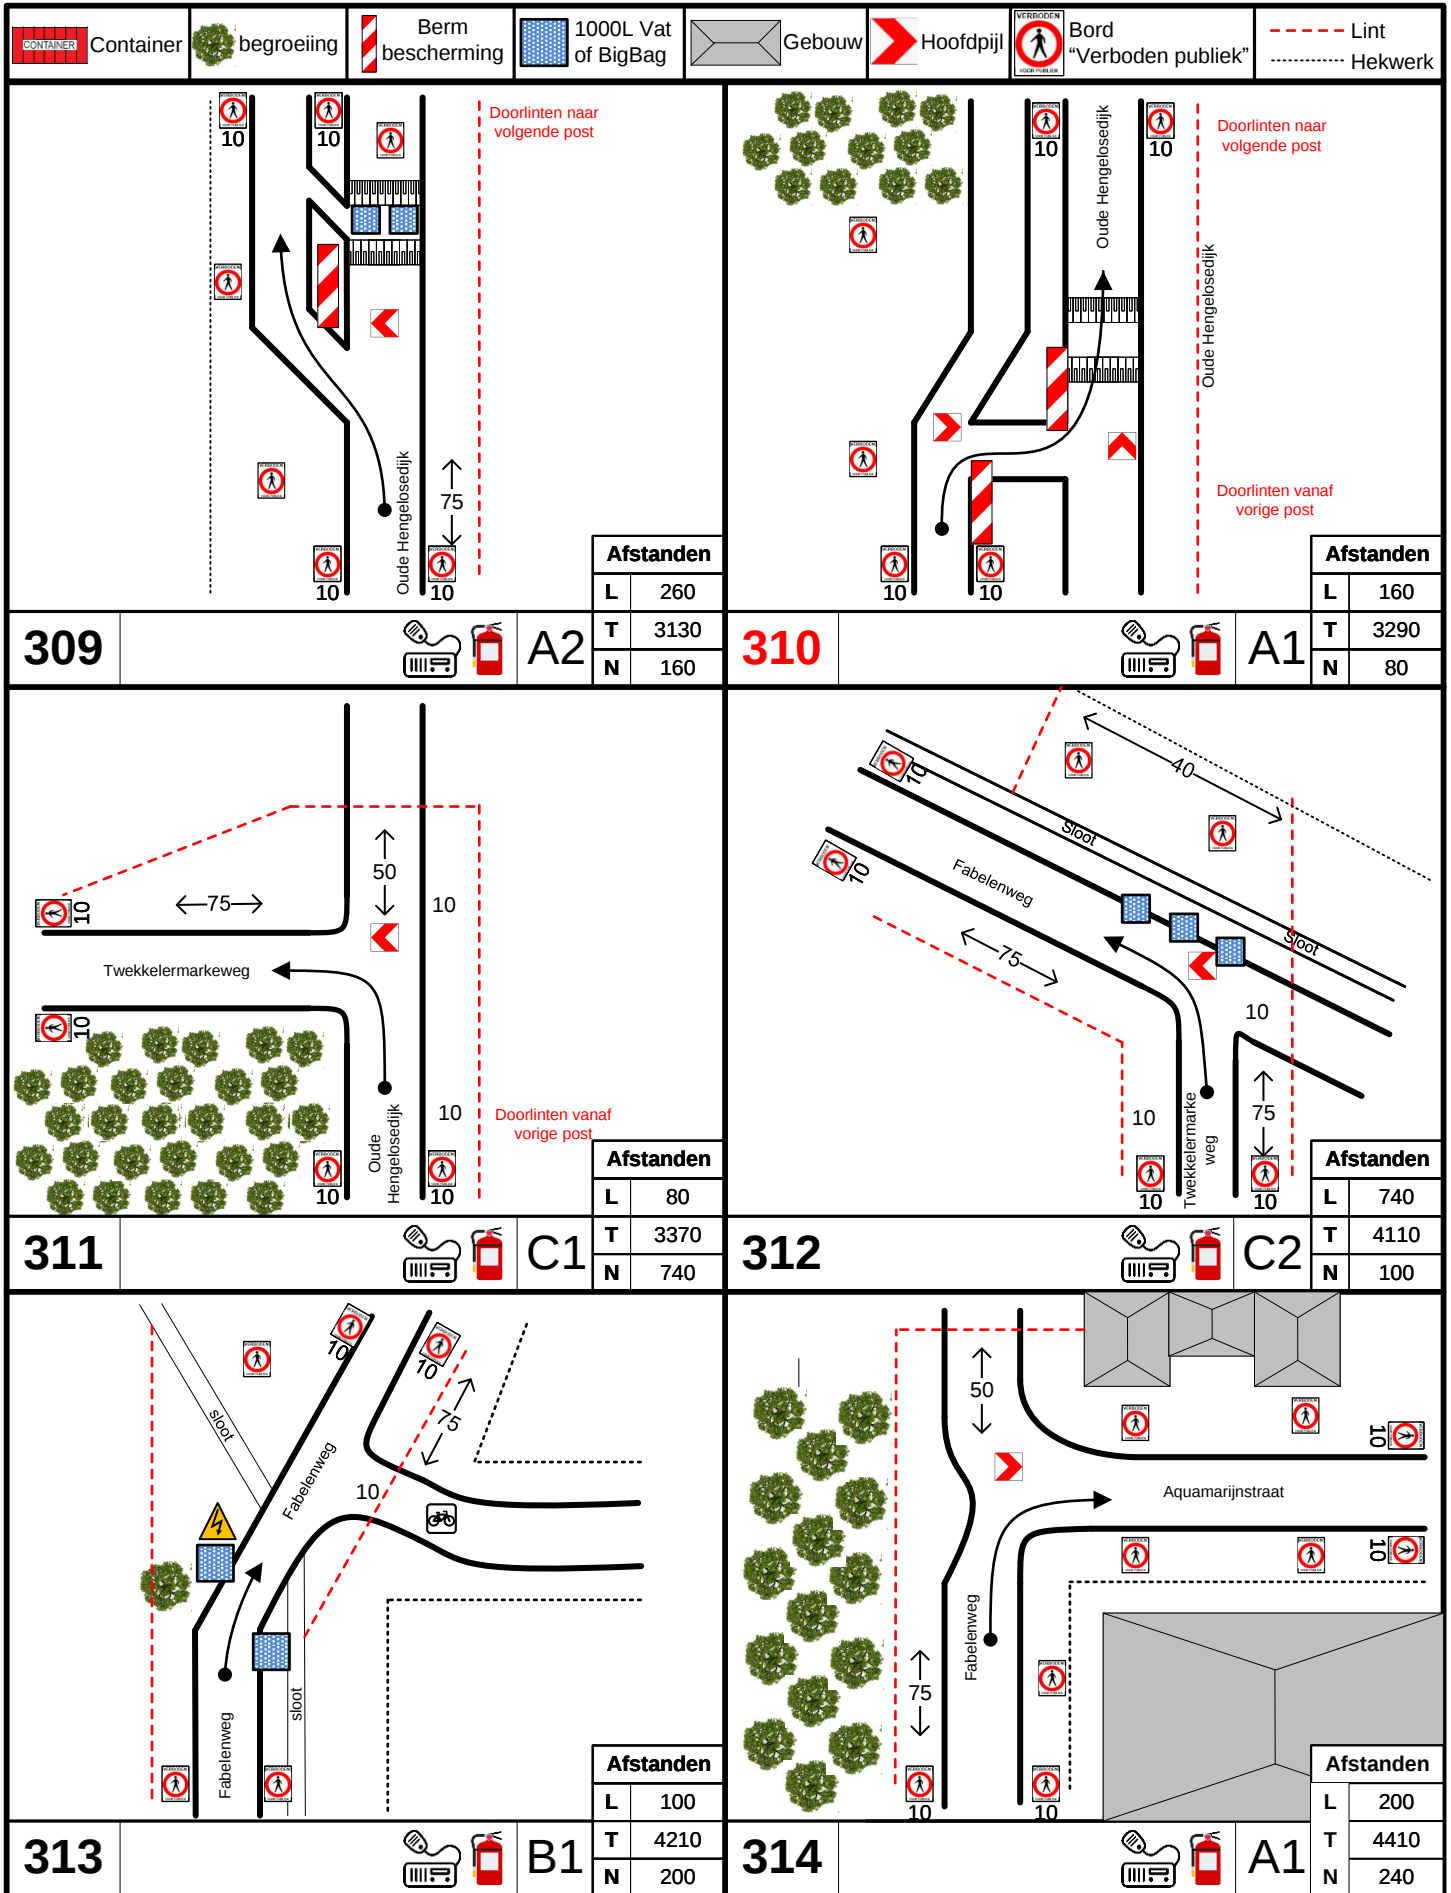

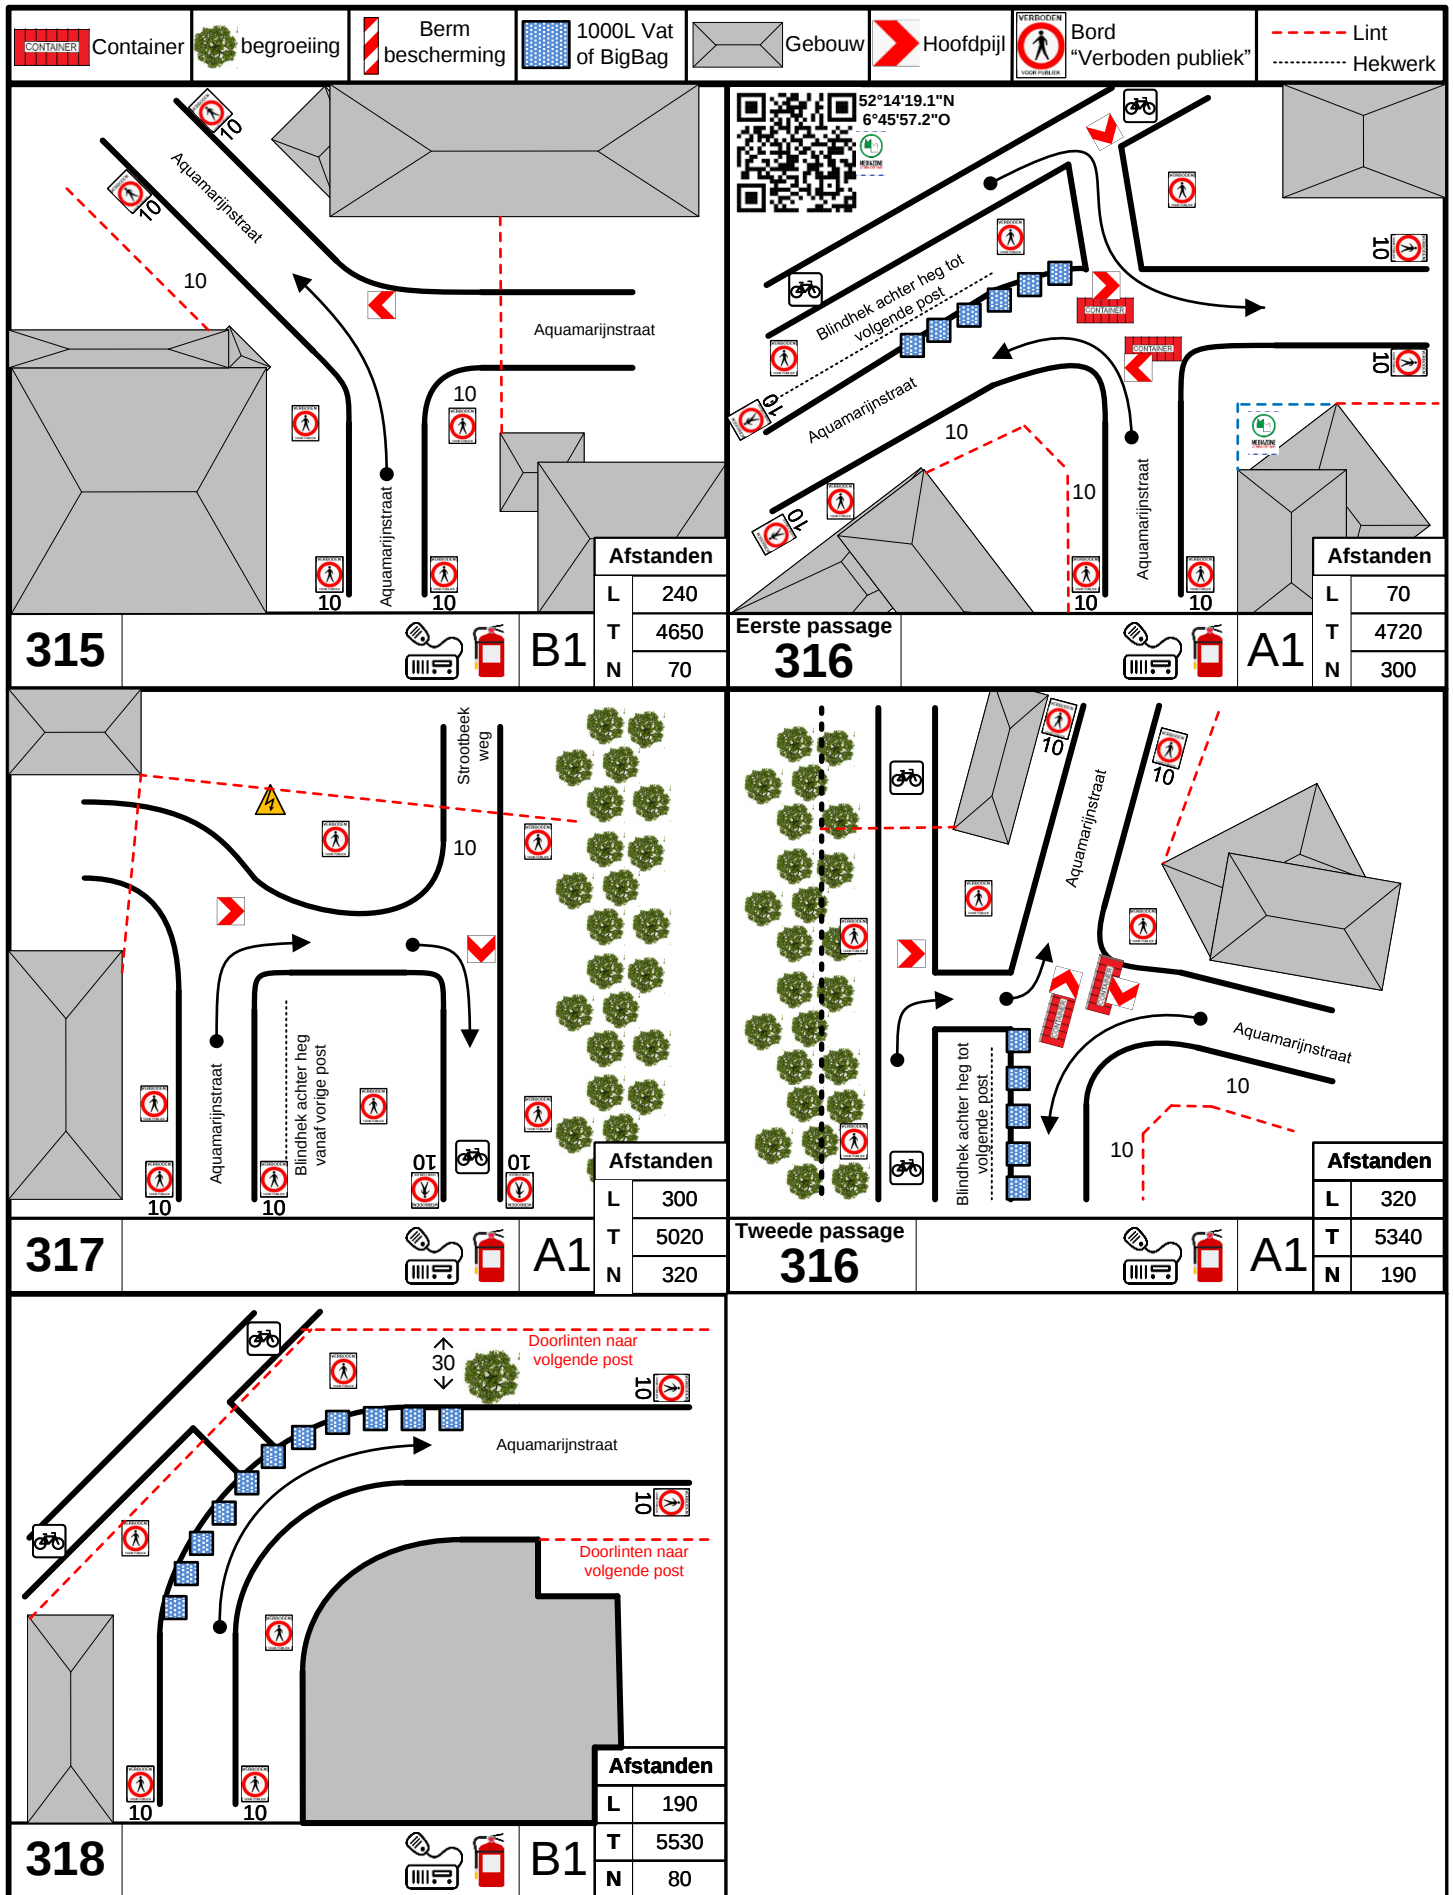

CONTAINER

Container

begroeiing

Berm bescherming

1000L Vat of BigBag

Gebouw

Hoofdpijl

Bord "Verboden publiek"

Lint

Hekwerk

GPS: 52°14'26.7"N
6°45'55.7"O

Doorlinten naar volgende post

Doorlinten naar volgende post

Doorlinten vanaf vorige post

Doorlinten vanaf vorige post

Afstanden

L

80

T

5610

N

220

FF

Afstanden

L

80

T

5610

N

220

FF

A1

Afstanden

L

80

T

5610

N

220

319

A1

GPS: 52°14'28.4"N
6°46'06.9"O

Doorlinten naar volgende post

Doorlinten naar volgende post

Doorlinten vanaf vorige post

Doorlinten vanaf vorige post

Afstanden

L

220

T

5830

N

-

SF

SF

A1